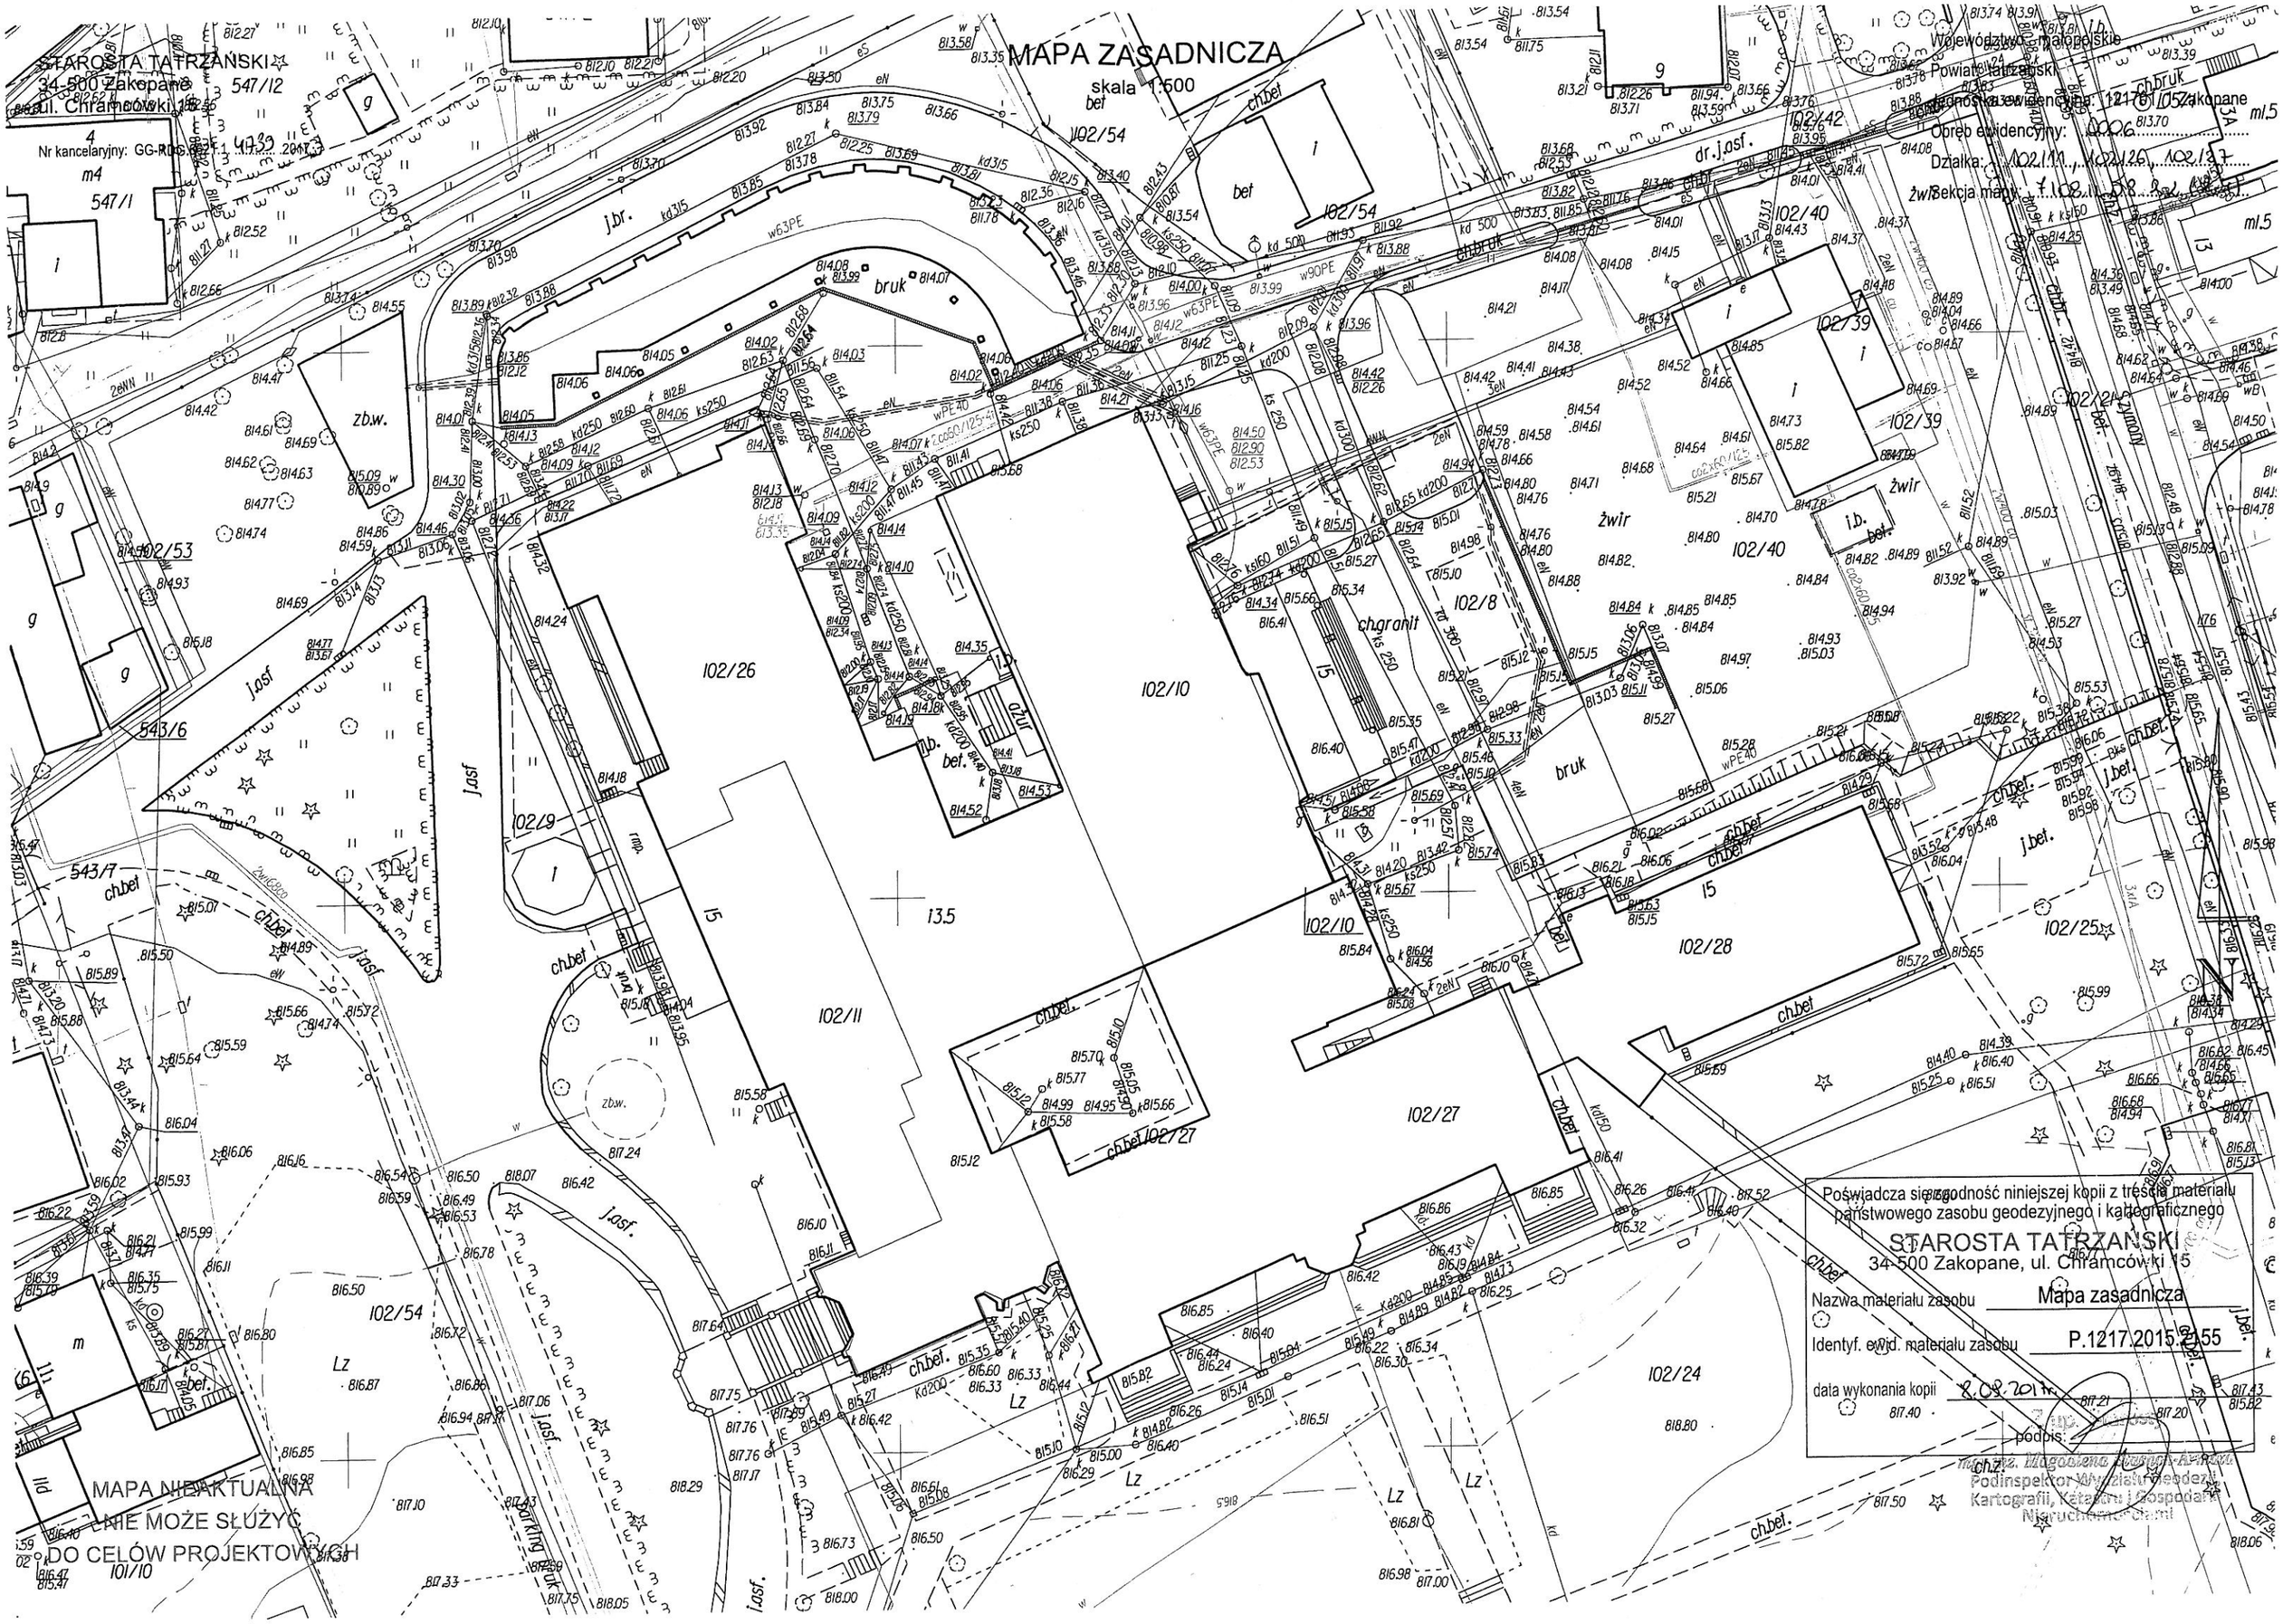

STAROSTA TATRZAŃSKI
34-500 Zakopane
ul. Chramcówki 15
Nr kancelaryjny: GG-RDG.6621.1.4739.2017
MAPA ZASADNICZA
skala 1:500
Województwo małopolskie
Powiat tatrzański
Jednostka ewidencyjna: 121701 Zakopane
Obręb ewidencyjny: 0006
Działka: 102/11, 102/26, 102/27
Sekcja mapy: 7.108.11.58.2.2.(1)
Poświadcza się zgodność niniejszej kopii z treścią materiału państwowego zasobu geodezyjnego i kartograficznego
STAROSTA TATRZAŃSKI
34-500 Zakopane, ul. Chramcówki 15
Nazwa materiału zasobu Mapa zasadnicza
Identyf. ewid. materiału zasobu P.1217.2015.2155
data wykonania kopii 8.09.2017r.
podpis:
Podinspektor Wydziału Geodezji, Kartografii, Katastru i Gospodarki Nieruchomościami
MAPA NIEAKTUALNA
NIE MOŻE SŁUŻYĆ
DO CELÓW PROJEKTOWYCH